



ДЕРЖАВНИЙ АКТ
на право постійного користування земельною ділянкою

Серія ЯЯ №061351 UA UA

Державний акт на право постійного користування земельною ділянкою видано

Комунальний клінічний лікувально-профілактичний заклад охорони здоров'я
(назва юридичної особи та

«Обласний шкірно-венерологічний диспансер»
ті місцезнаходження – адреса)

м. Донецьк, вул.Калініна, буд.107-Б

і на підставі рішення органу державної влади або органу місцевого самоврядування

рішення Донецької міської ради від 22.10.2010р. №49/56
(назва органу, дата і номер рішення)

є постійним користувачем земельної ділянки площею **1,4580 га**
(гектарів або кв. метрів)
у межах згідно з планом.

Земельна ділянка розташована **м.Донецьк, Куйбишевський район, вул.Калініна, буд.107-Б**
(адреса – вулиця, населений пункт,
район, область)

Цільове призначення (використання) земельної ділянки **для експлуатації існуючих будівель (будівель**
лікарняного корпусу, віварію, лабораторії, гаражу)

Державний акт складено у двох примірниках, перший з яких передано постійному користувачу земельної ділянки, другий зберігається у **управлінні Держкомзему у місті Донецьку**

Донецької області
(назва державного органу земельних ресурсів)

Акт зареєстровано в Книзі записів реєстрації державних актів на право власності на землю та на право постійного користування землею, договорів оренди землі за № **441010003000041**

в імені **Донецької міської ради**
(назва місцевої державної адміністрації або органу місцевого самоврядування)



[Signature]
(підпис)

О.О. Лук'яненко
(прізвище)

Чачальник **управління Держкомзему у місті Донецьку Донецької області**
(назва державного органу земельних ресурсів)

[Signature]
(підпис)


А.Ф. Мирослащенко
(прізвище)

19 січня 2012 р.

(Постанова Кабінету Міністрів України від 02.04.2002 р. № 449 "Про затвердження форм державного акта на право власності на земельну ділянку та державного акта на право постійного користування земельною ділянкою")

План меж земельної ділянки

Кадастровий номер
земельної ділянки
1410137400:00:030:0019

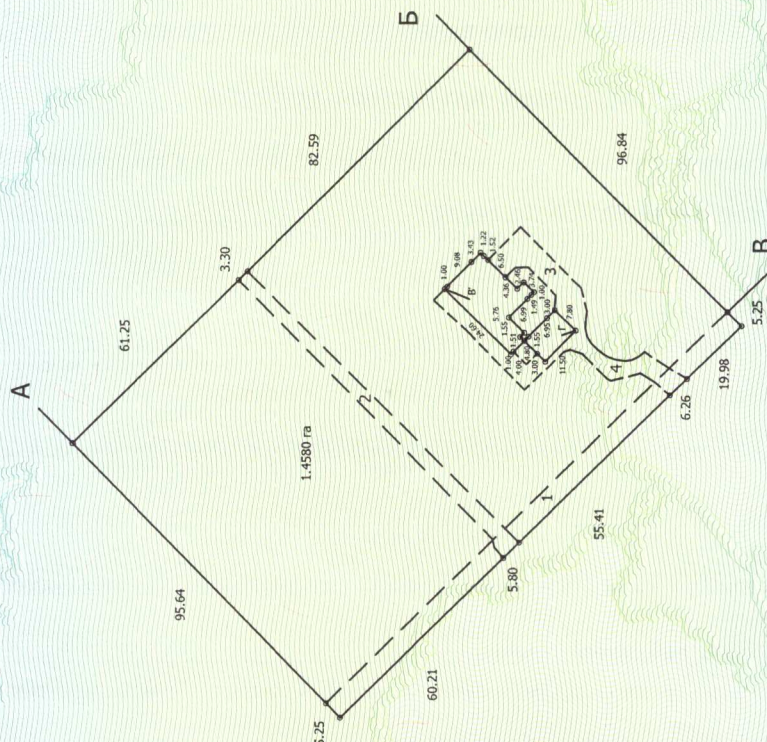

ОПИС МЕЖ

- до Б' землі ККЛПЗ "Міський онкологічний диспансер м.Донецька"
- до В' землі Української служби безпеки України в Донецькій області
- до А' землі Донецької міської ради
- до Г' землі ВАТ «Обленерго» Донецької електричної мережі
- до В' землі ККП «Донецькийстепломережа»



А.Р.Миршиченко
(підпис)

Масштаб 1: 2000